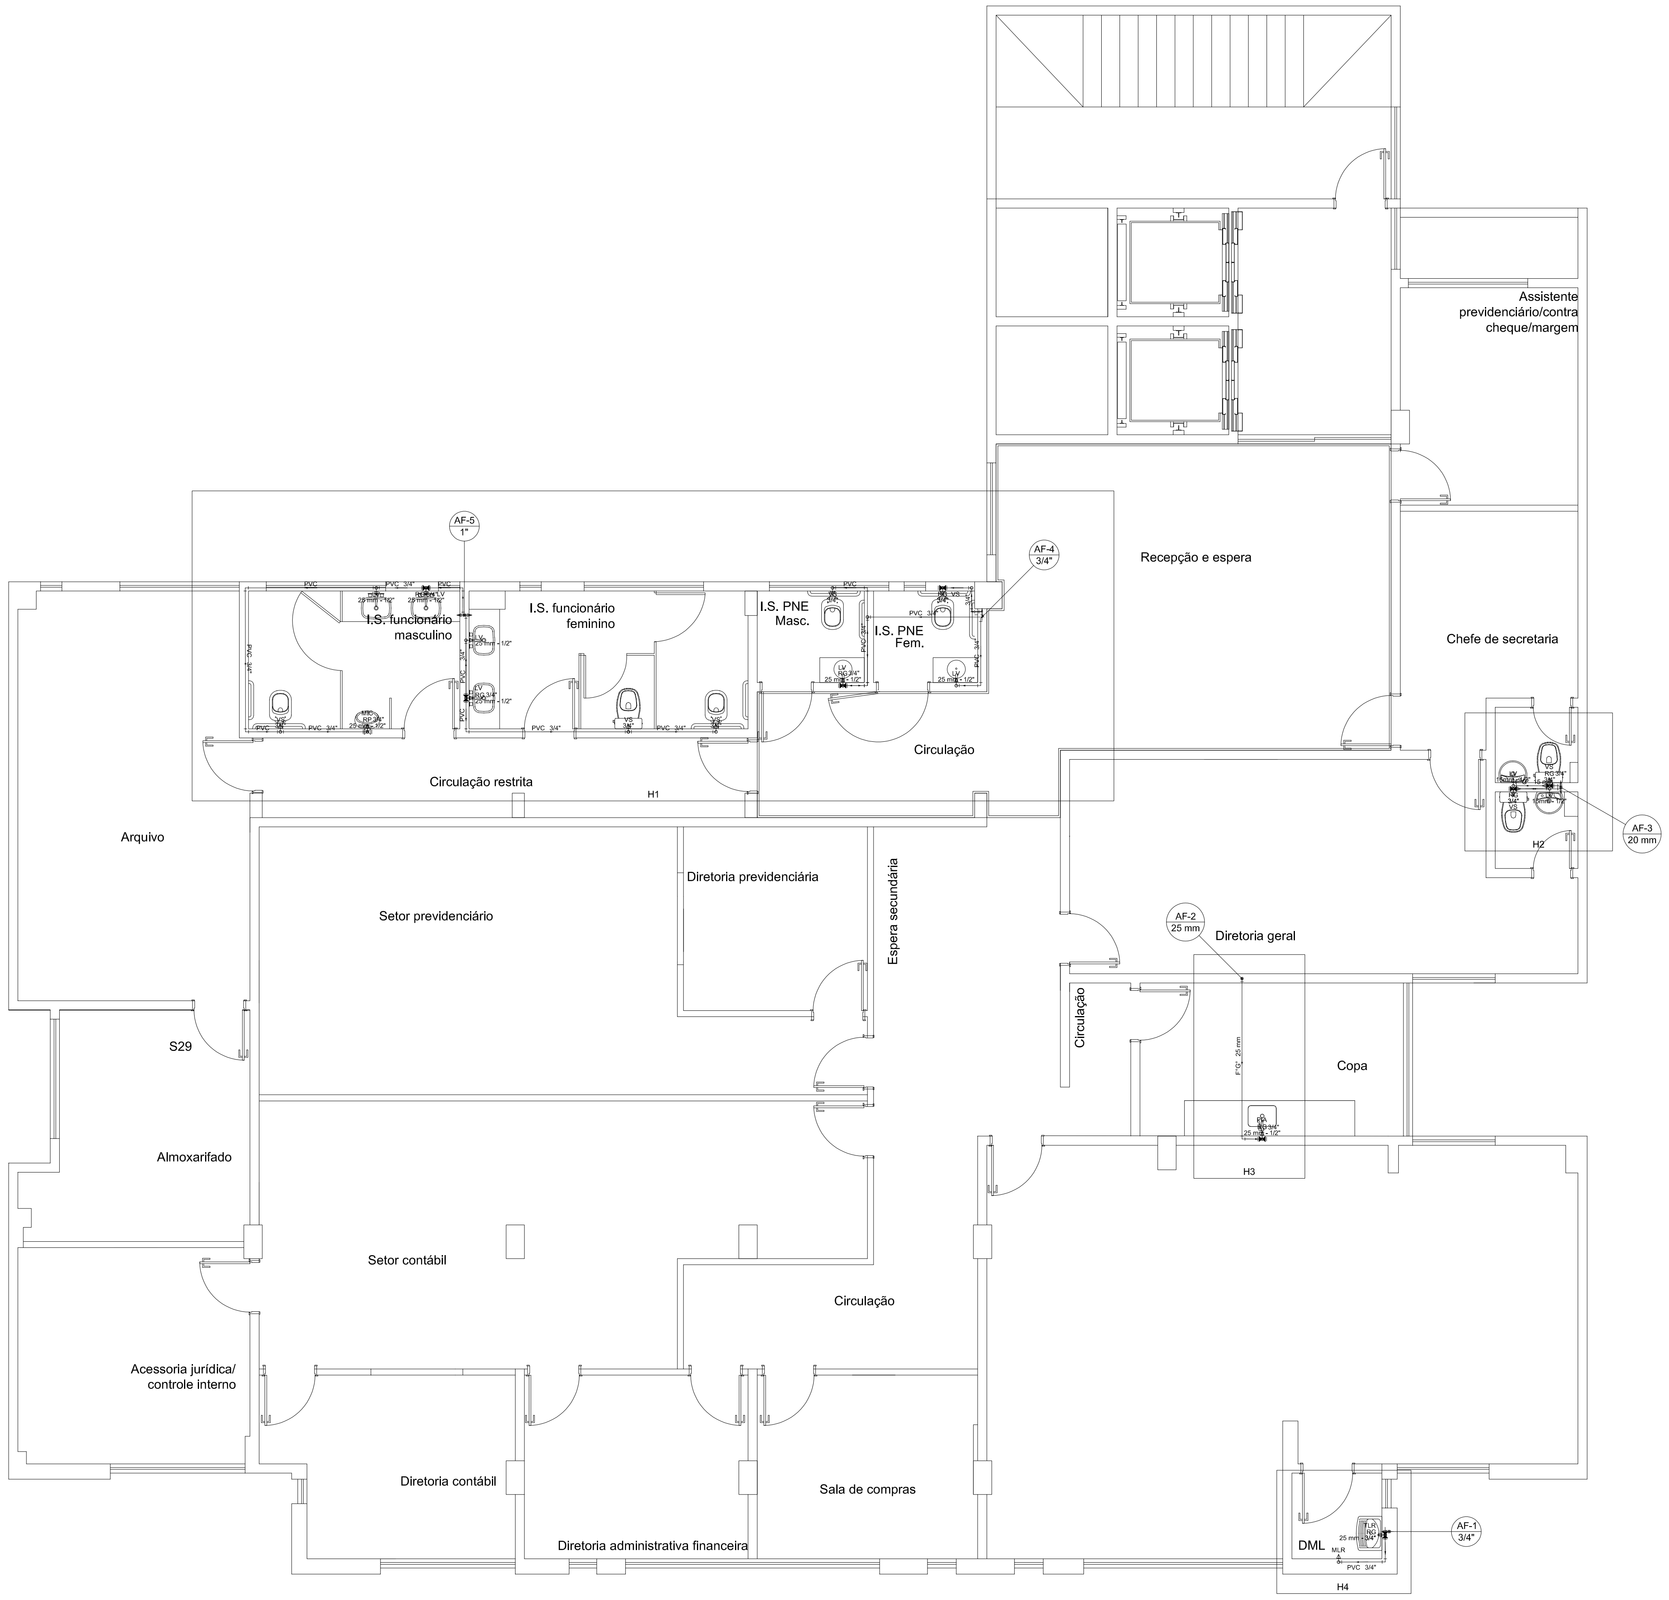

PLANTA BAIXA TÉRREO - HIDRÁULICO
ESC 1:50

Lista de Materiais	
Aparelho	
Mictório de Descarga Descontínua	
1/2"	1 pç
Máquina de Lavar Roupa	
25mm x 3/4"	1 pç
Torneira de Lavatório	
25 mm - 1/2"	6 pç
Torneira de Pia de Cozinha	
25 mm - 1/2"	1 pç
Torneira de Tanque de Lavar	
25mmx 3/4"	1 pç
Torneira de lavatório	
15 mm - 1/2"	2 pç
Vaso Sanitário c/ cx. acoplada	
1/2"	7 pç
PVC rígido	
Bucha de redução	
3/4" x 1/2"	2 pç
Cotovelo 90	
1/2"	2 pç
3/4"	2 pç
Cotovelo de redução	
1 x 1/2"	1 pç
Luva macho - fêmea	
1/2"	1 pç
Luva macho - fêmea alongada	
1/2"	2 pç
Niple duplo	
3/4"	6 pç
Tubo de aço galvantzado	
15 mm - 1/2"	1,52 m
20 mm - 3/4"	5,43 m
25 mm - 1"	4,54 m
Tê de redução	
3/4 x 1/2"	2 pç
Metais	
Registro de gaveta c/ canopla cromada	
3/4"	8 pç
Registro de pressão c/ canopla cromada	
3/4"	1 pç
PVC Acessórios	
Bolsa de ligação p/ vaso sanitário	
1.1/2"	7 pç
Engate flexível cobre cromado com canopla	
1/2 - 30cm	9 pç
Engate flexível plástico	
1/2 - 30cm	6 pç
Tubo de ligação latão cromado c/ canopla p/ vaso Sa.	
38 mm	7 pç
PVC roscável com Bucha de Latão	
Joelho 90 c/ rosca e bucha de latão	
3/4"	2 pç
Joelho de red.90 c/ rosca e bucha latão	
3/4" - 1/2"	12 pç
PVC rígido roscável	
Cruzeta c/ rosca	
3/4"	1 pç
Luva c/ rosca	
3/4"	12 pç
Niple paralelo c/ rosca	
3/4"	11 pç
Tubos	
1"	0,6 m
1/2"	0,13 m
3/4"	40.8 m
Tê 90 c/ rosca	
3/4"	6 pç

Legenda detalhada	
Registro de Pressão com PVC roscável	
Metais	
Registro de pressão c/ canopla cromada	
3/4"	1pç
① PVC rígido roscável	
Luva c/ rosca	
3/4"	2pç
Niple paralelo c/ rosca	
3/4"	1pç
Registro de gaveta c/canopla cromada c/ F° G°	
Ferro maleável classe 10	
Niple duplo	
Σ 3/4"	2pç
Metais	
Registro de gaveta c/ canopla cromada	
3/4"	1pç
Registro de gaveta c/canopla cromada c/PVC roscavel	
Metais	
Registro de gaveta c/ canopla cromada	
3/4"	1pç
Σ PVC rígido roscável	
Luva c/ rosca	
3/4"	2pç
Niple paralelo c/ rosca	
3/4"	2pç

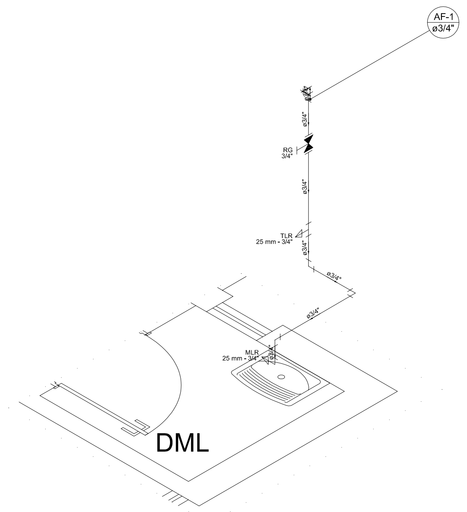

Detalhe H4
Escala 1:25

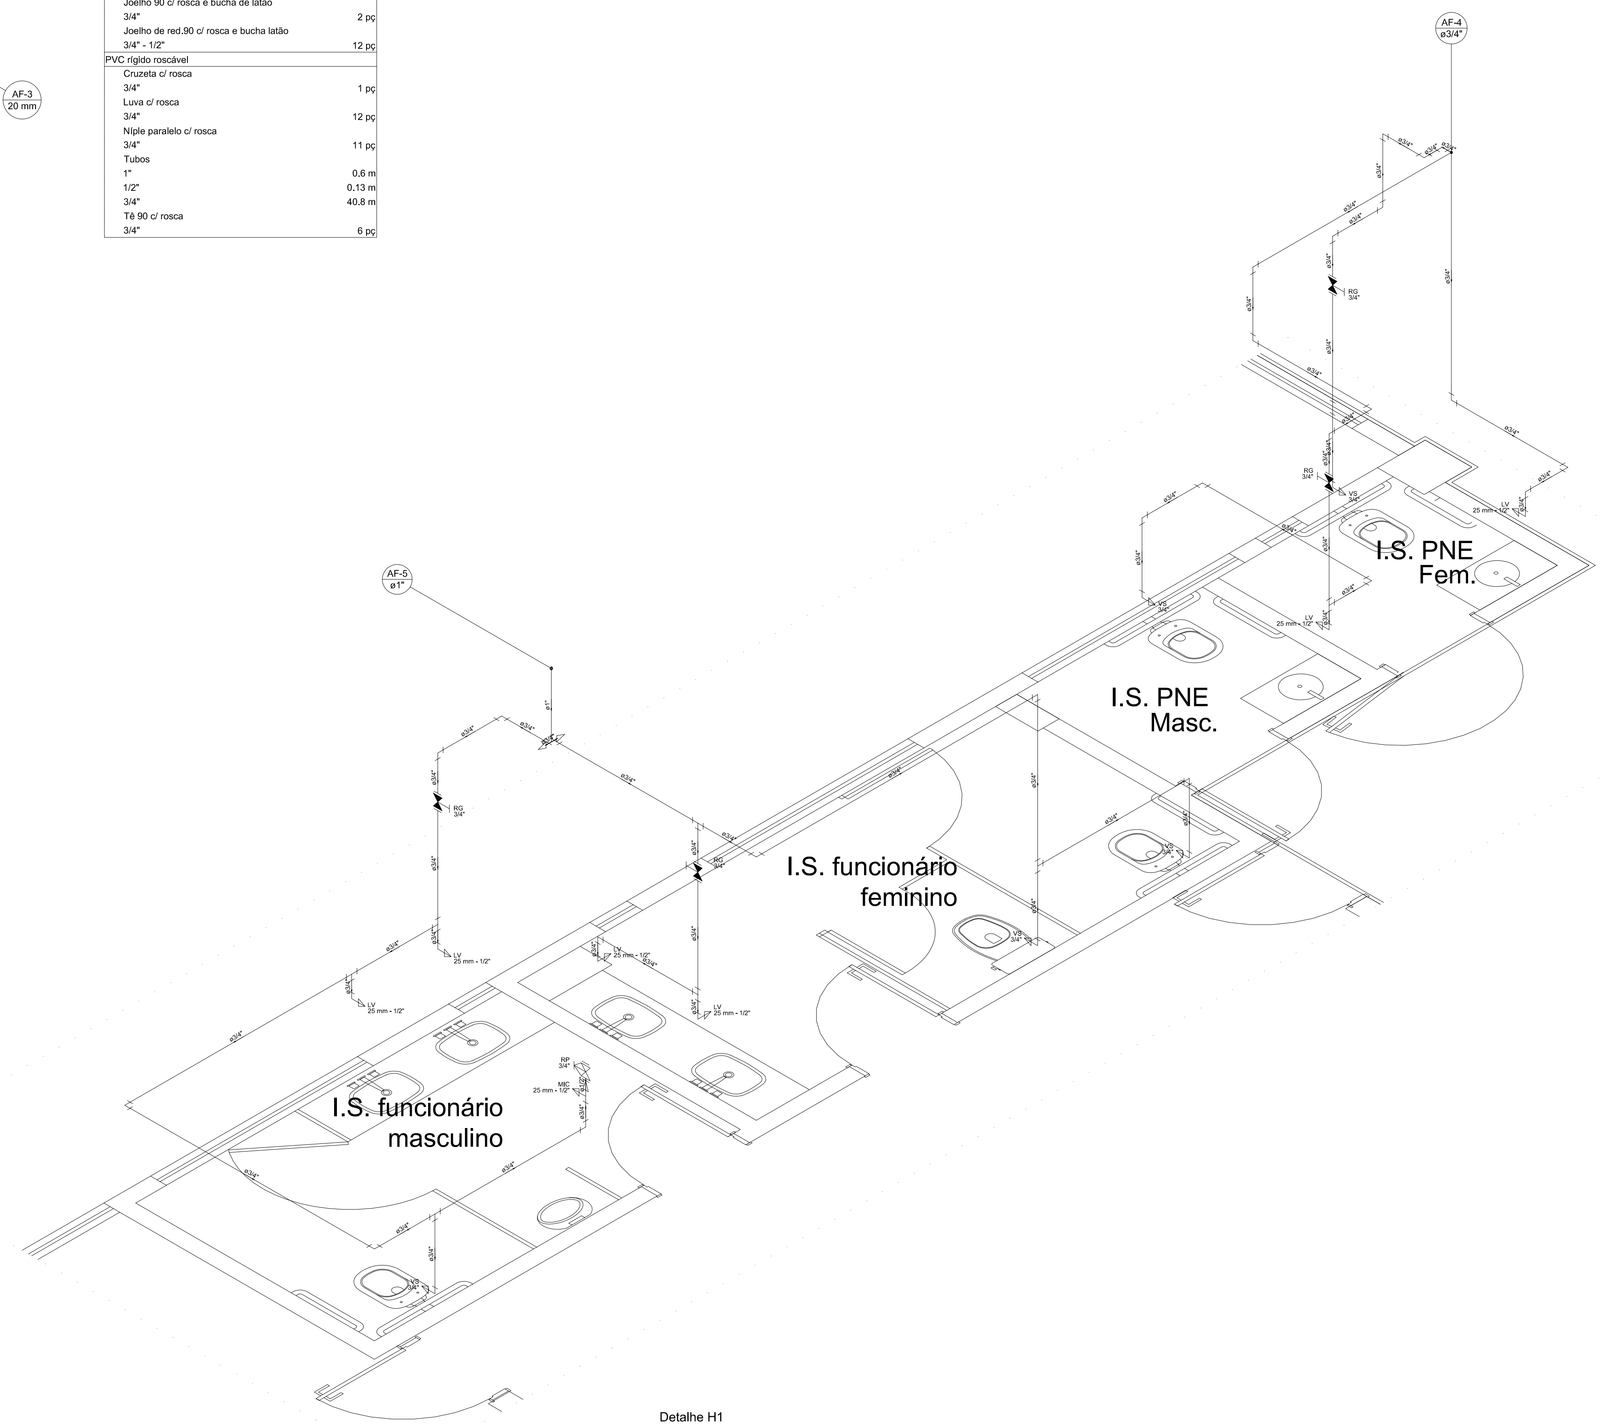

Detalhe H1
Escala 1:25

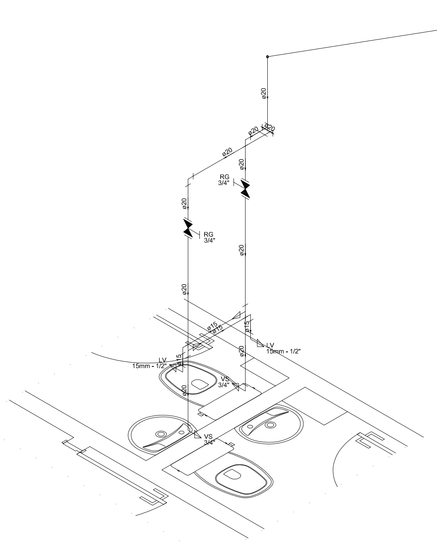

Detalhe H2
Escala 1:25

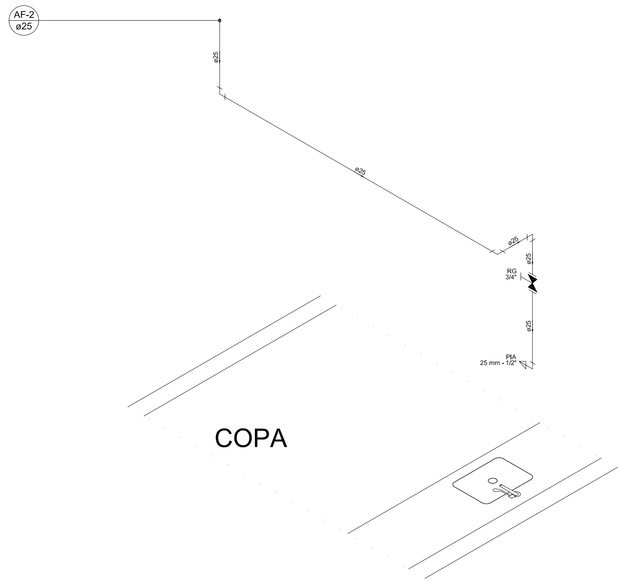

Detalhe H3
Escala 1:25

AES Engenharia	**PROJETO DE INSTALAÇÕES HIDRÁULICAS**	CONTATOS: (31) 9 9897 - 6080/ (31) 9 7104 - 3337 E-mail: brunc@aes.eng.br / Site: www.aes.eng.br Rua Dr. Milton Bandeira, 140, Ed. Center Shopping, Sala 301, Centro, Viçosa-MG
ENDEREÇO: AVENIDA PH ROLFS, 81 - SALA 301, CENTRO, VIÇOSA - MG, CEP: 36.570-087	DATA/VERSÃO: 20/09/2022	FOLHA: 01/01
PROPRIETÁRIO: INSTITUTO DE PREVIDÊNCIA DOS SERVIDORES DO MUNICÍPIO DE VIÇOSA - IPREVI CNPJ: 05.665.754/0001-84	RESPONSÁVEL TÉCNICO: BRUNO CAMPOS SABIONI - CREA-MG: 165.658/D	

FORMATO: A-0